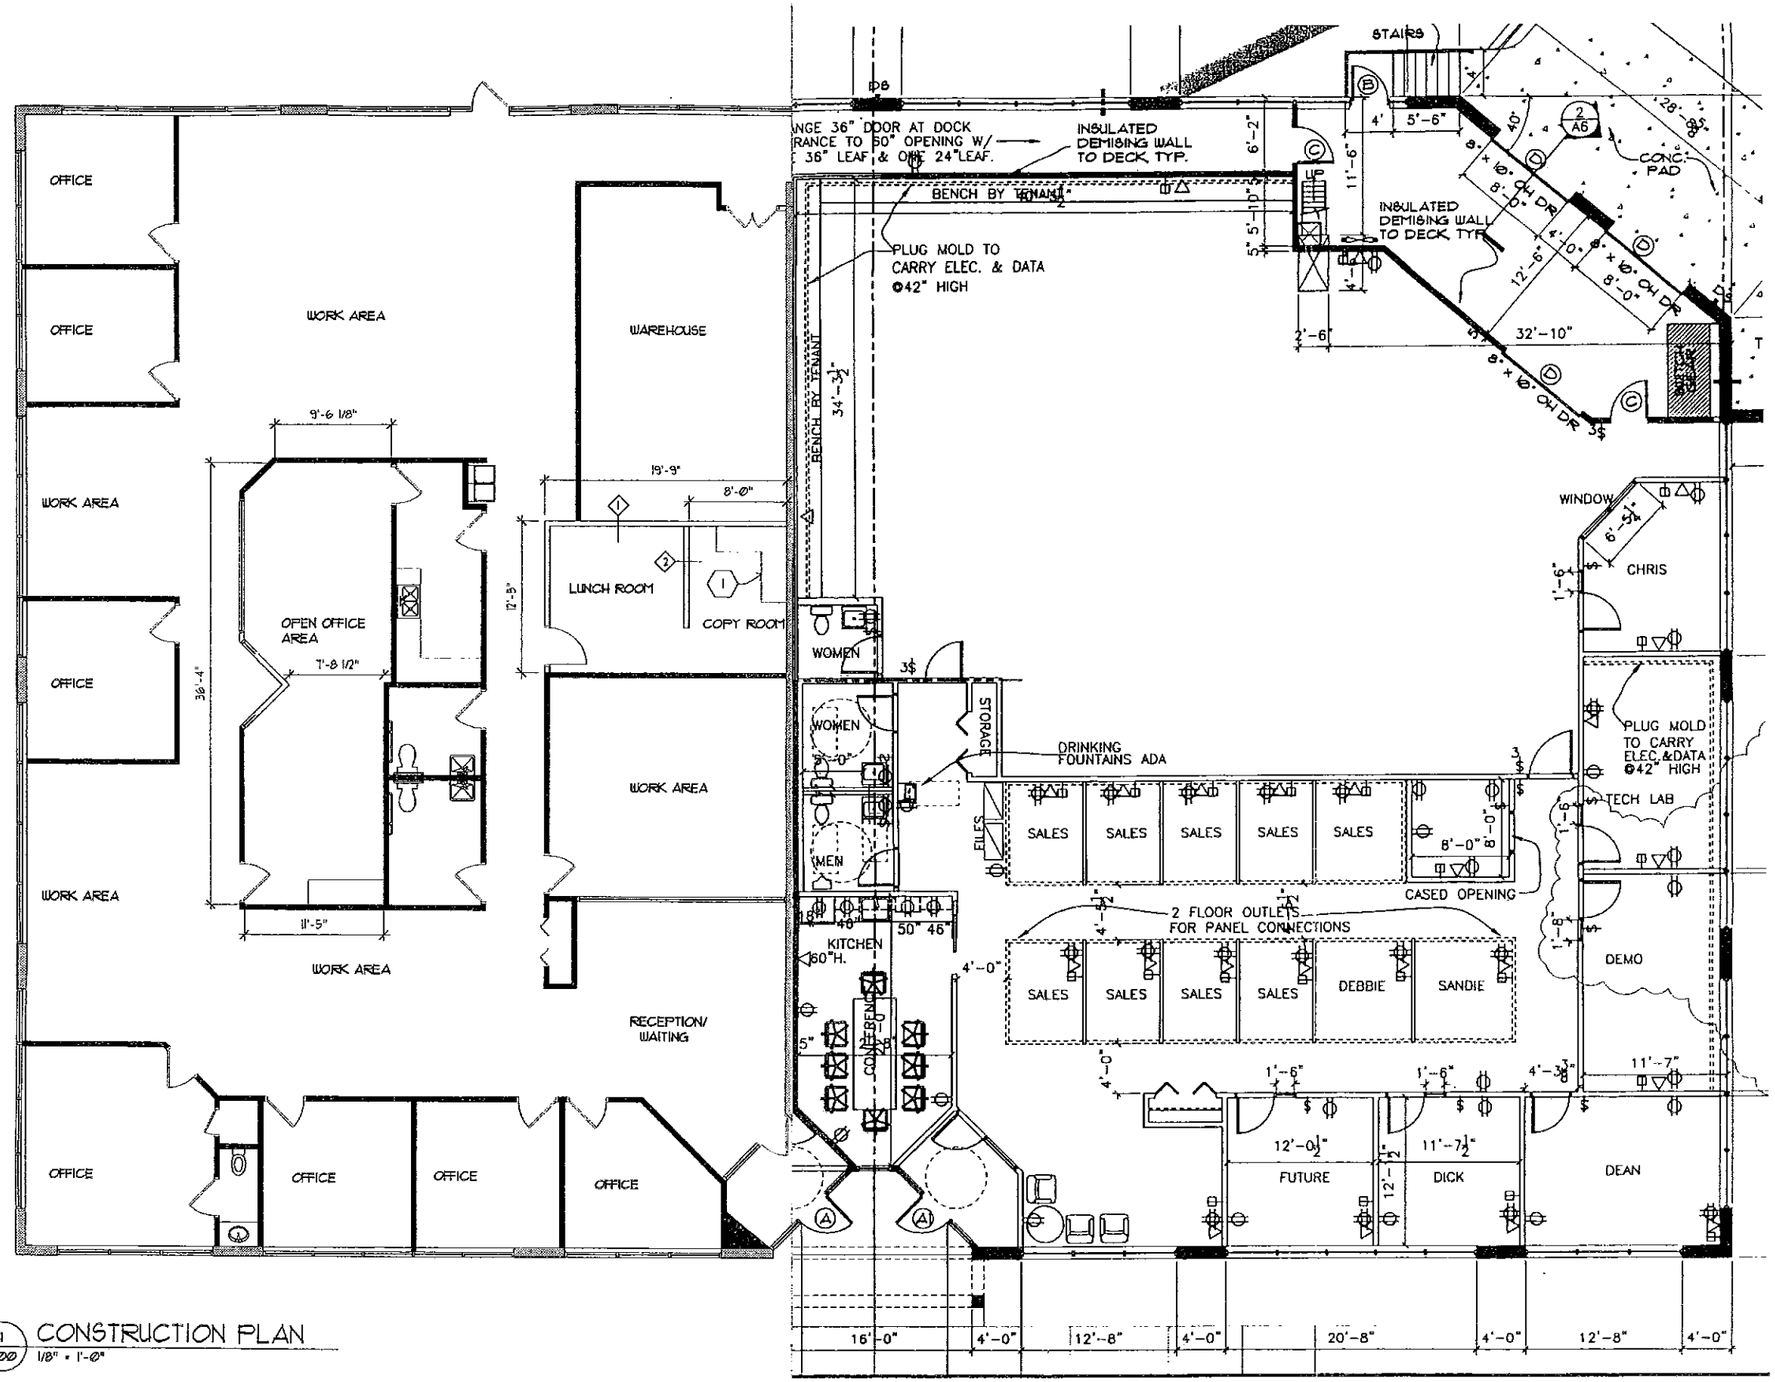

1 a100 CONSTRUCTION PLAN
1/8" = 1'-0"