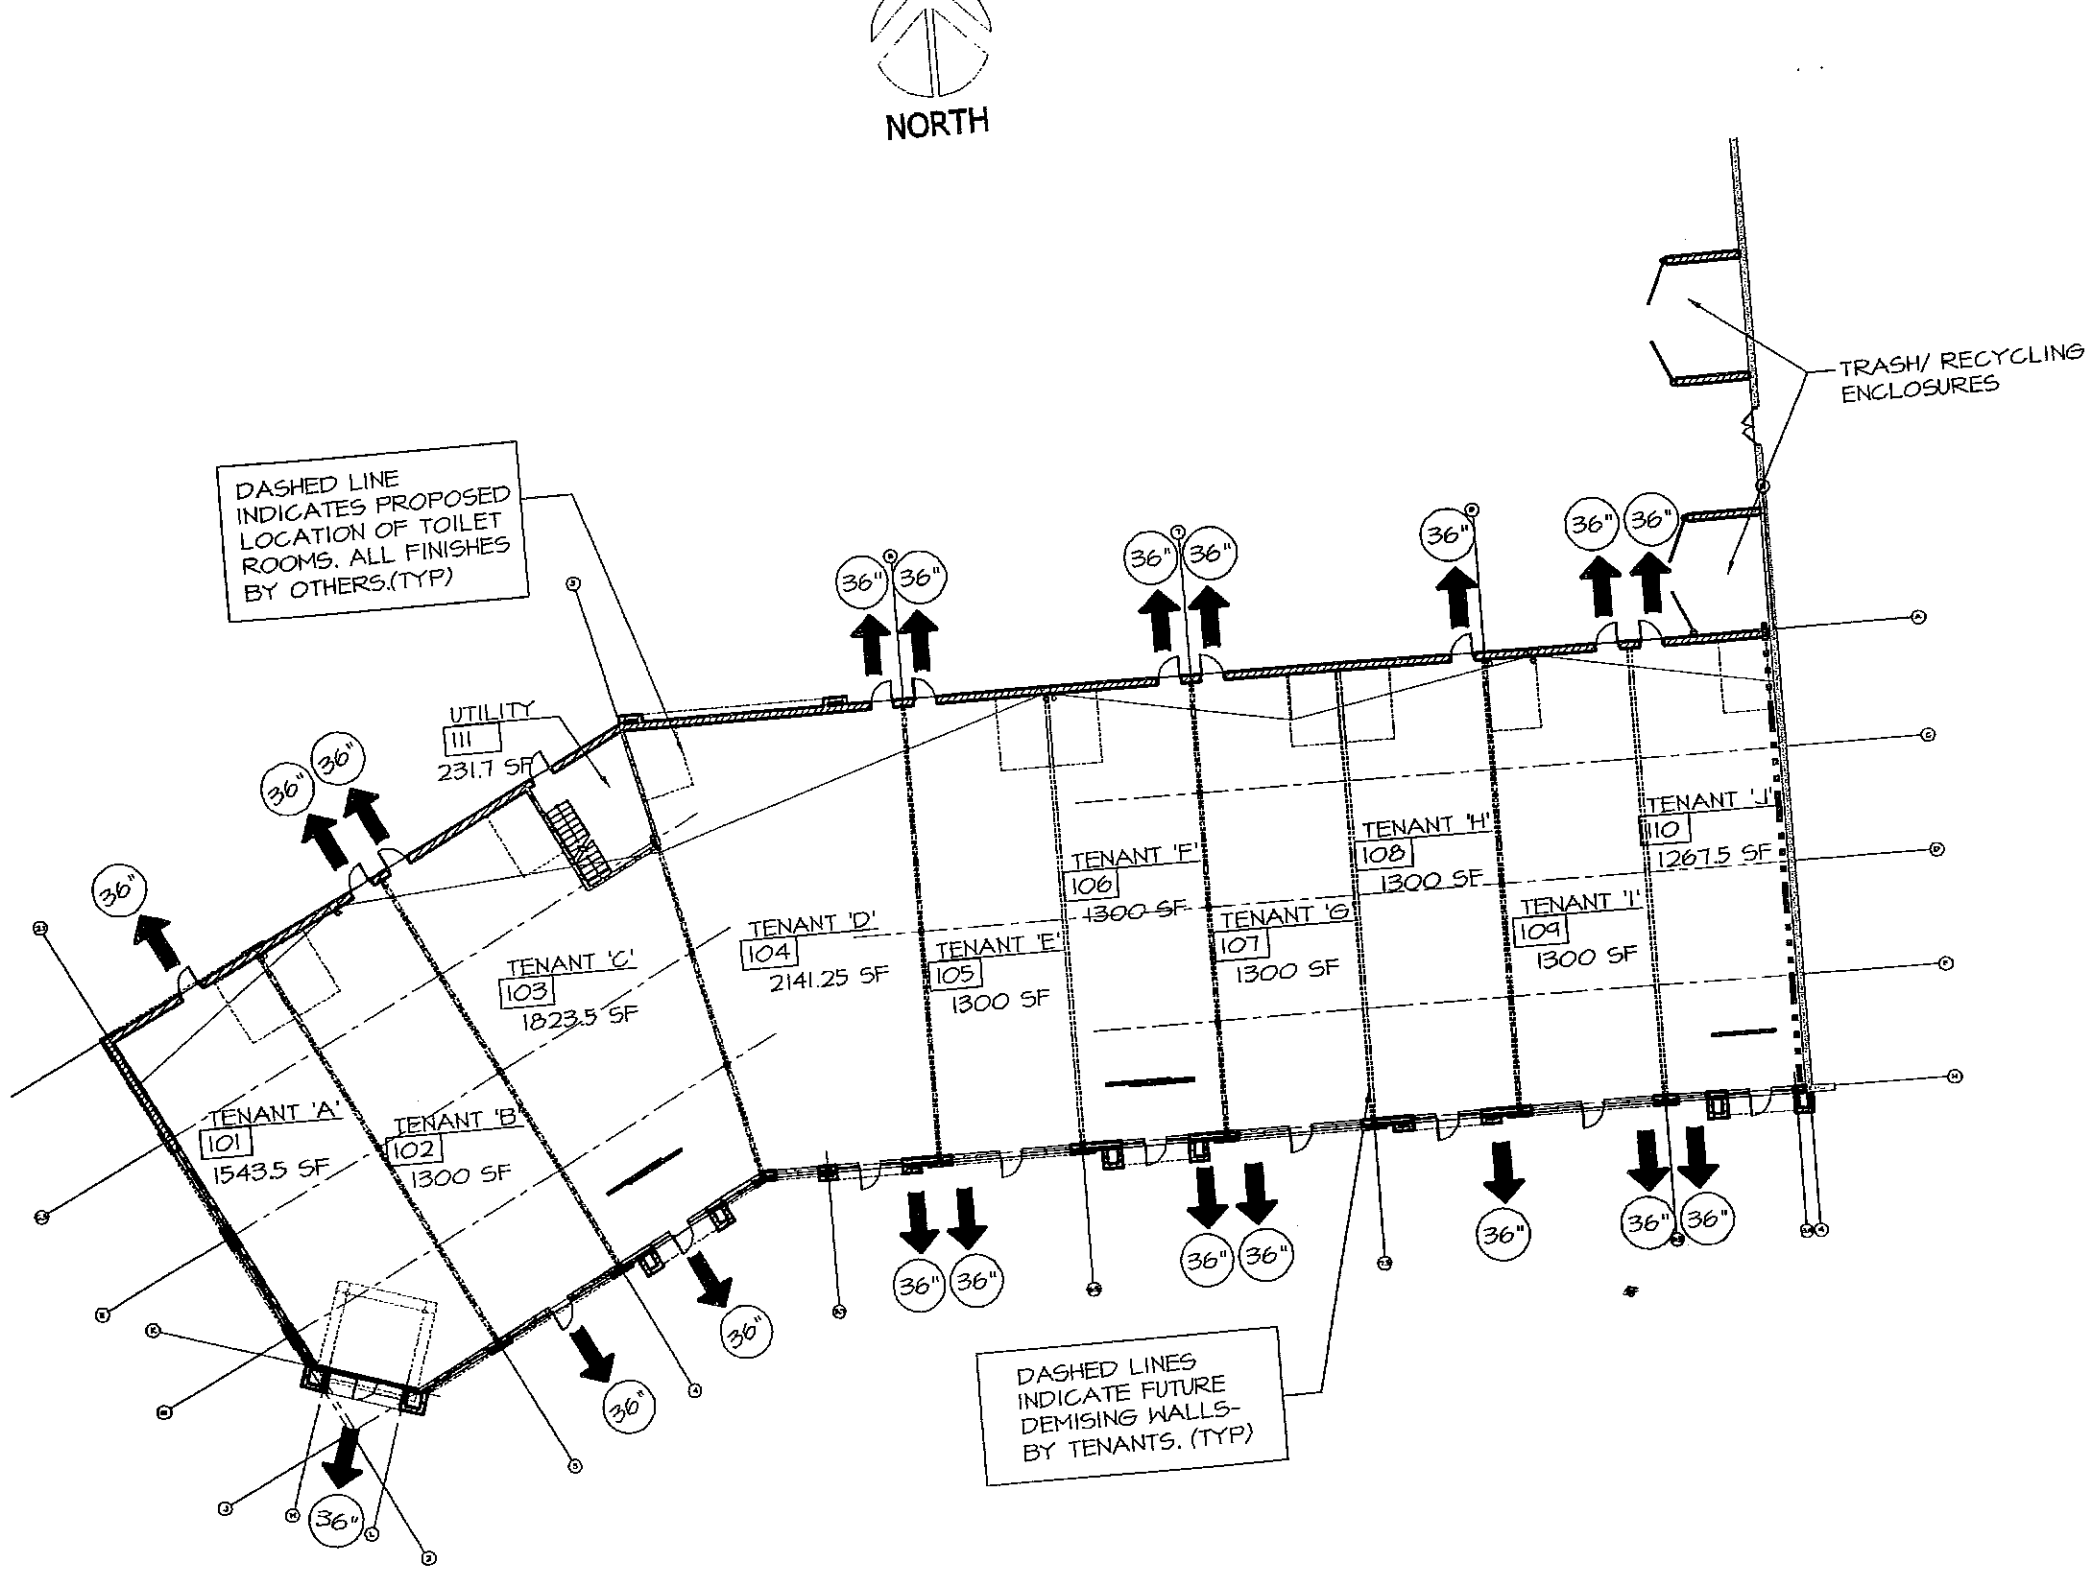
NORTH
TRASH/ RECYCLING ENCLOSURES
DASHED LINE INDICATES PROPOSED LOCATION OF TOILET ROOMS. ALL FINISHES BY OTHERS.(TYP)
UTILITY
111
231.7 SF
TENANT 'A'
101
1543.5 SF
TENANT 'B'
102
1300 SF
TENANT 'C'
103
1823.5 SF
TENANT 'D'
104
2141.25 SF
TENANT 'E'
105
1300 SF
TENANT 'F'
106
1300 SF
TENANT 'G'
107
1300 SF
TENANT 'H'
108
1300 SF
TENANT 'I'
109
1300 SF
TENANT 'J'
110
1267.5 SF
36"
DASHED LINES INDICATE FUTURE DEMISING WALLS- BY TENANTS. (TYP)